


www.mobilis-automobilien.de

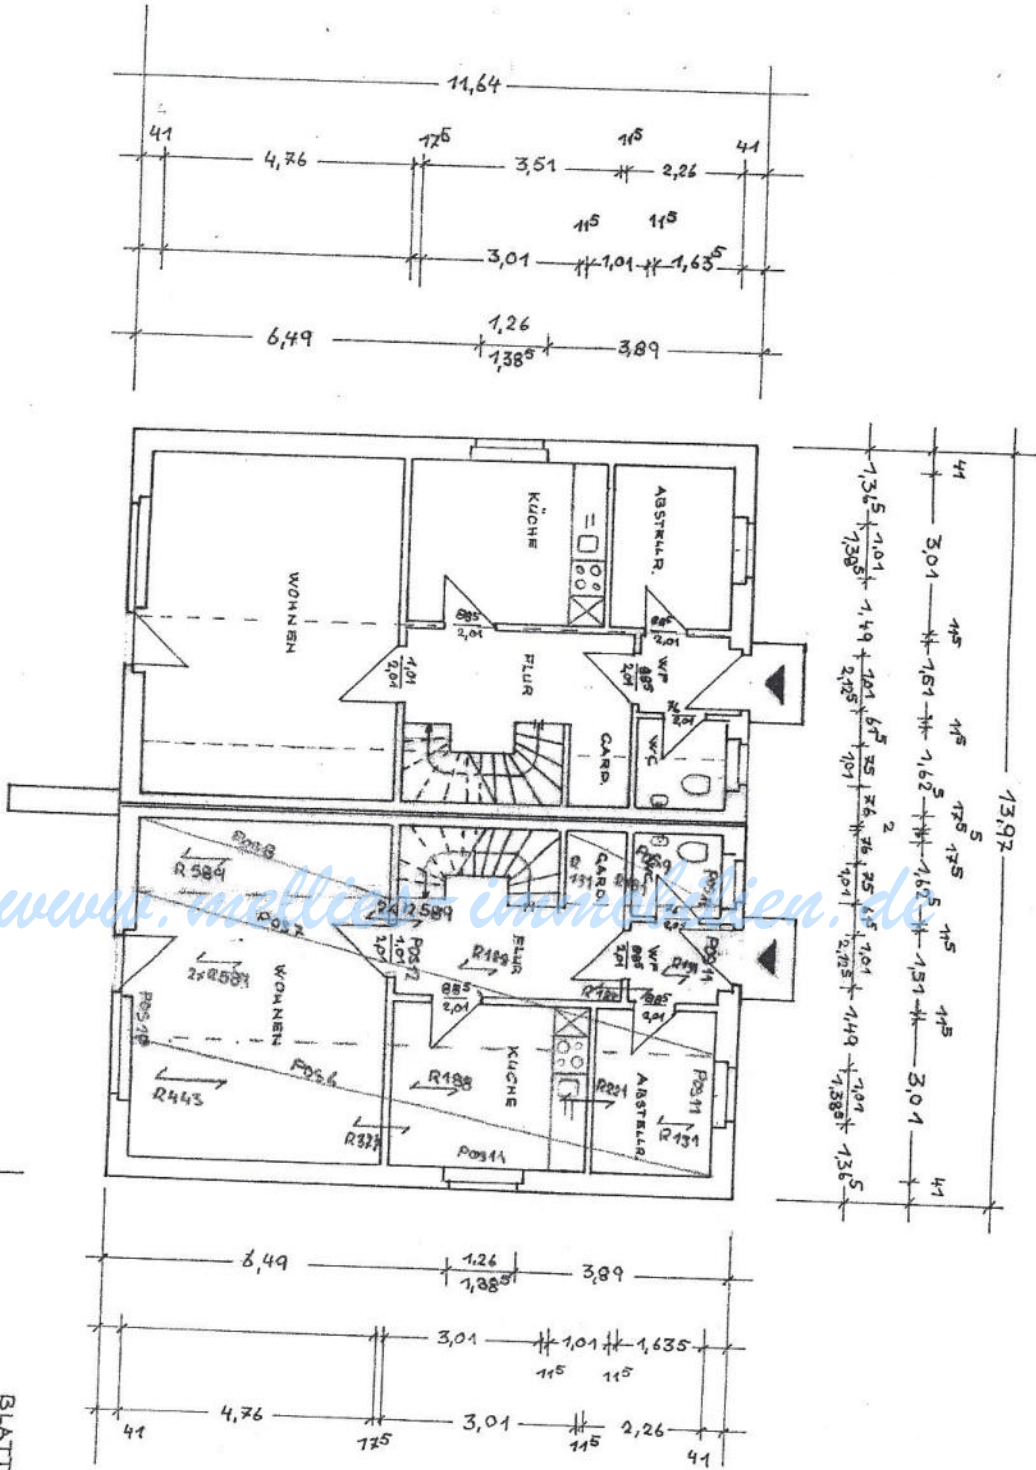




GRUNDRISS ERDGESCHOßES

BLATT 1  
ZEICHNUNG ZUM NEUBAU EINES


M. 1:100






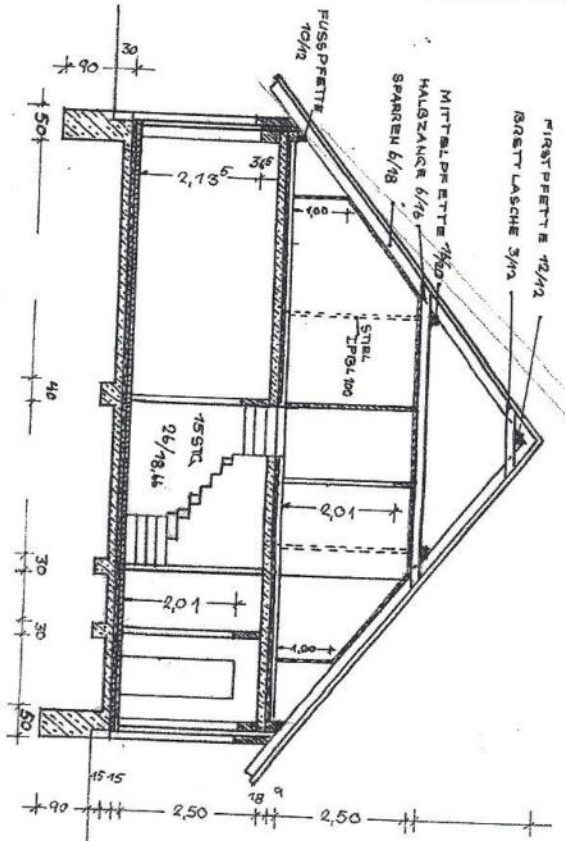


SCHNITT

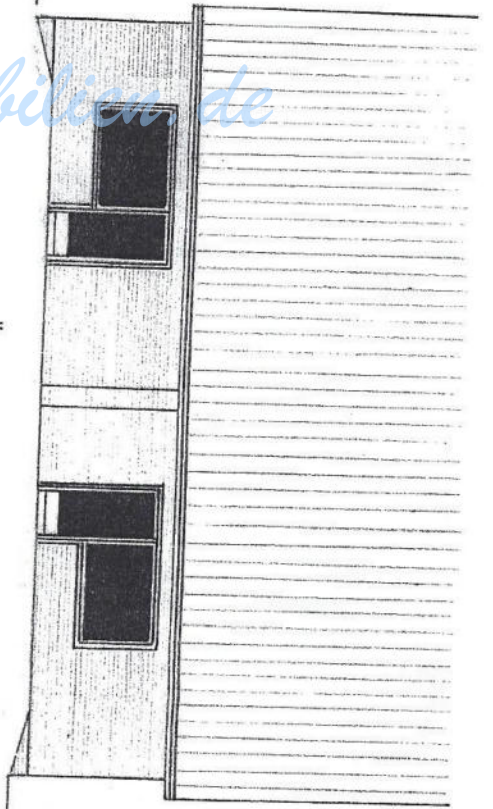


SÜD-ANSICHT

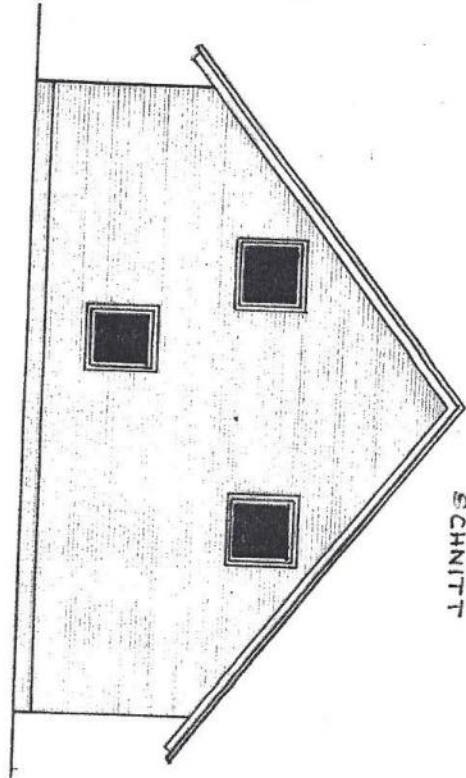

WEST-ANSICHT

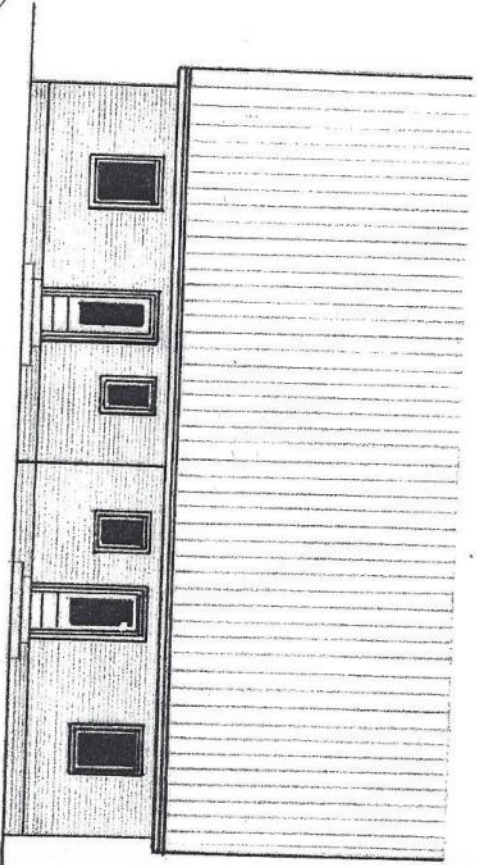

NORD-ANSICHT

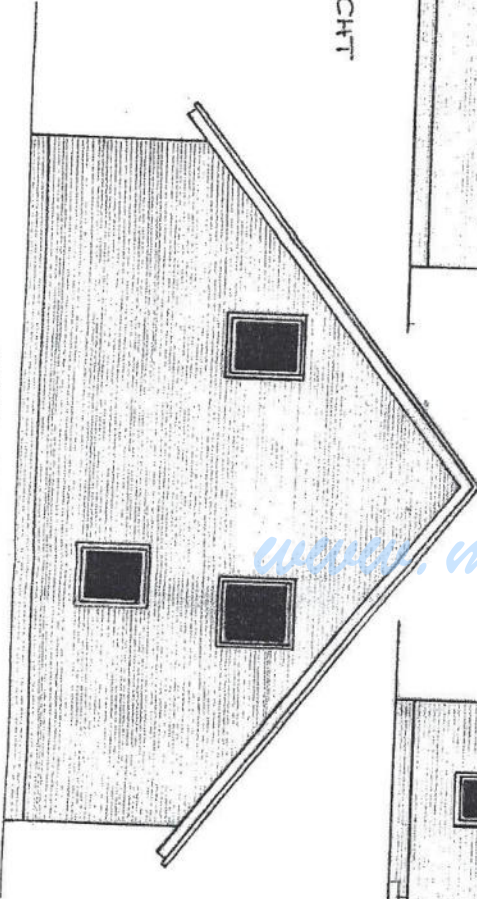

ÖST-ANSICHT

BLATT 3  
 ZEICHNUNG ZUM NEUBAU EINES  
 DOPPELHAUSES FÜR HERREN DAN

*www.mellies-immobilien.de*