




Ostseite

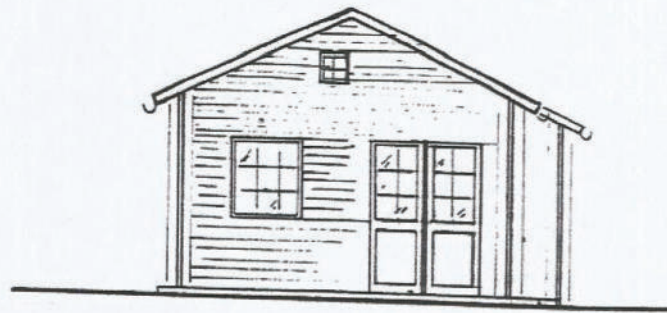



Südseite

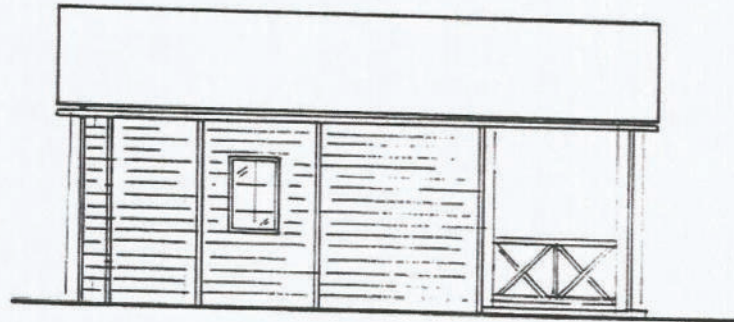

Nordseite

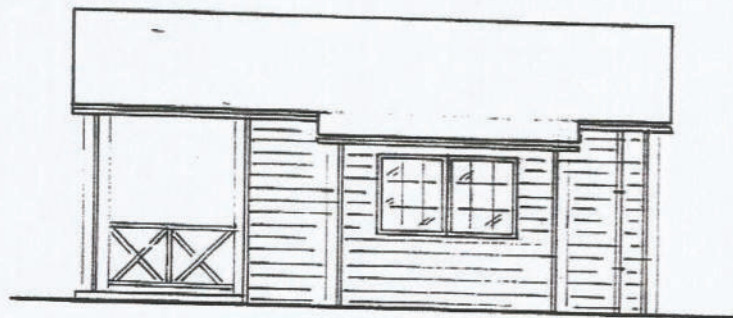

Westseite

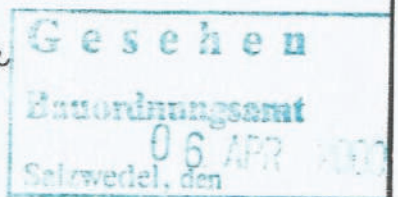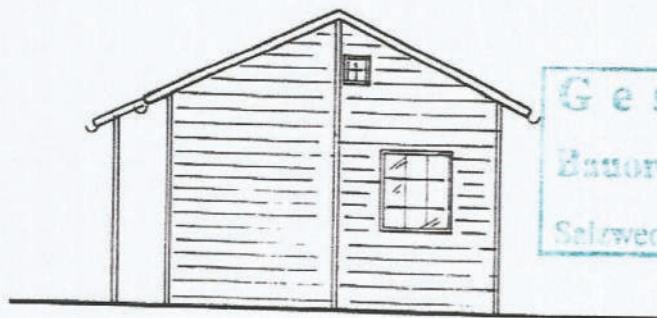

Bauherr : Ines Büst , 39624 Brunau , Beeser Str. 10a


Bauvorh. : Errichtung Bungalow

Bauort : 39619 Schrampe, Am Mühlengraben

Ansichten M1:100

Entw.verf.: L. Hemstedt


Dipl.-Ing. (FH) Martina Hemstedt  
Löhner Straße 88  
39624 Brunau

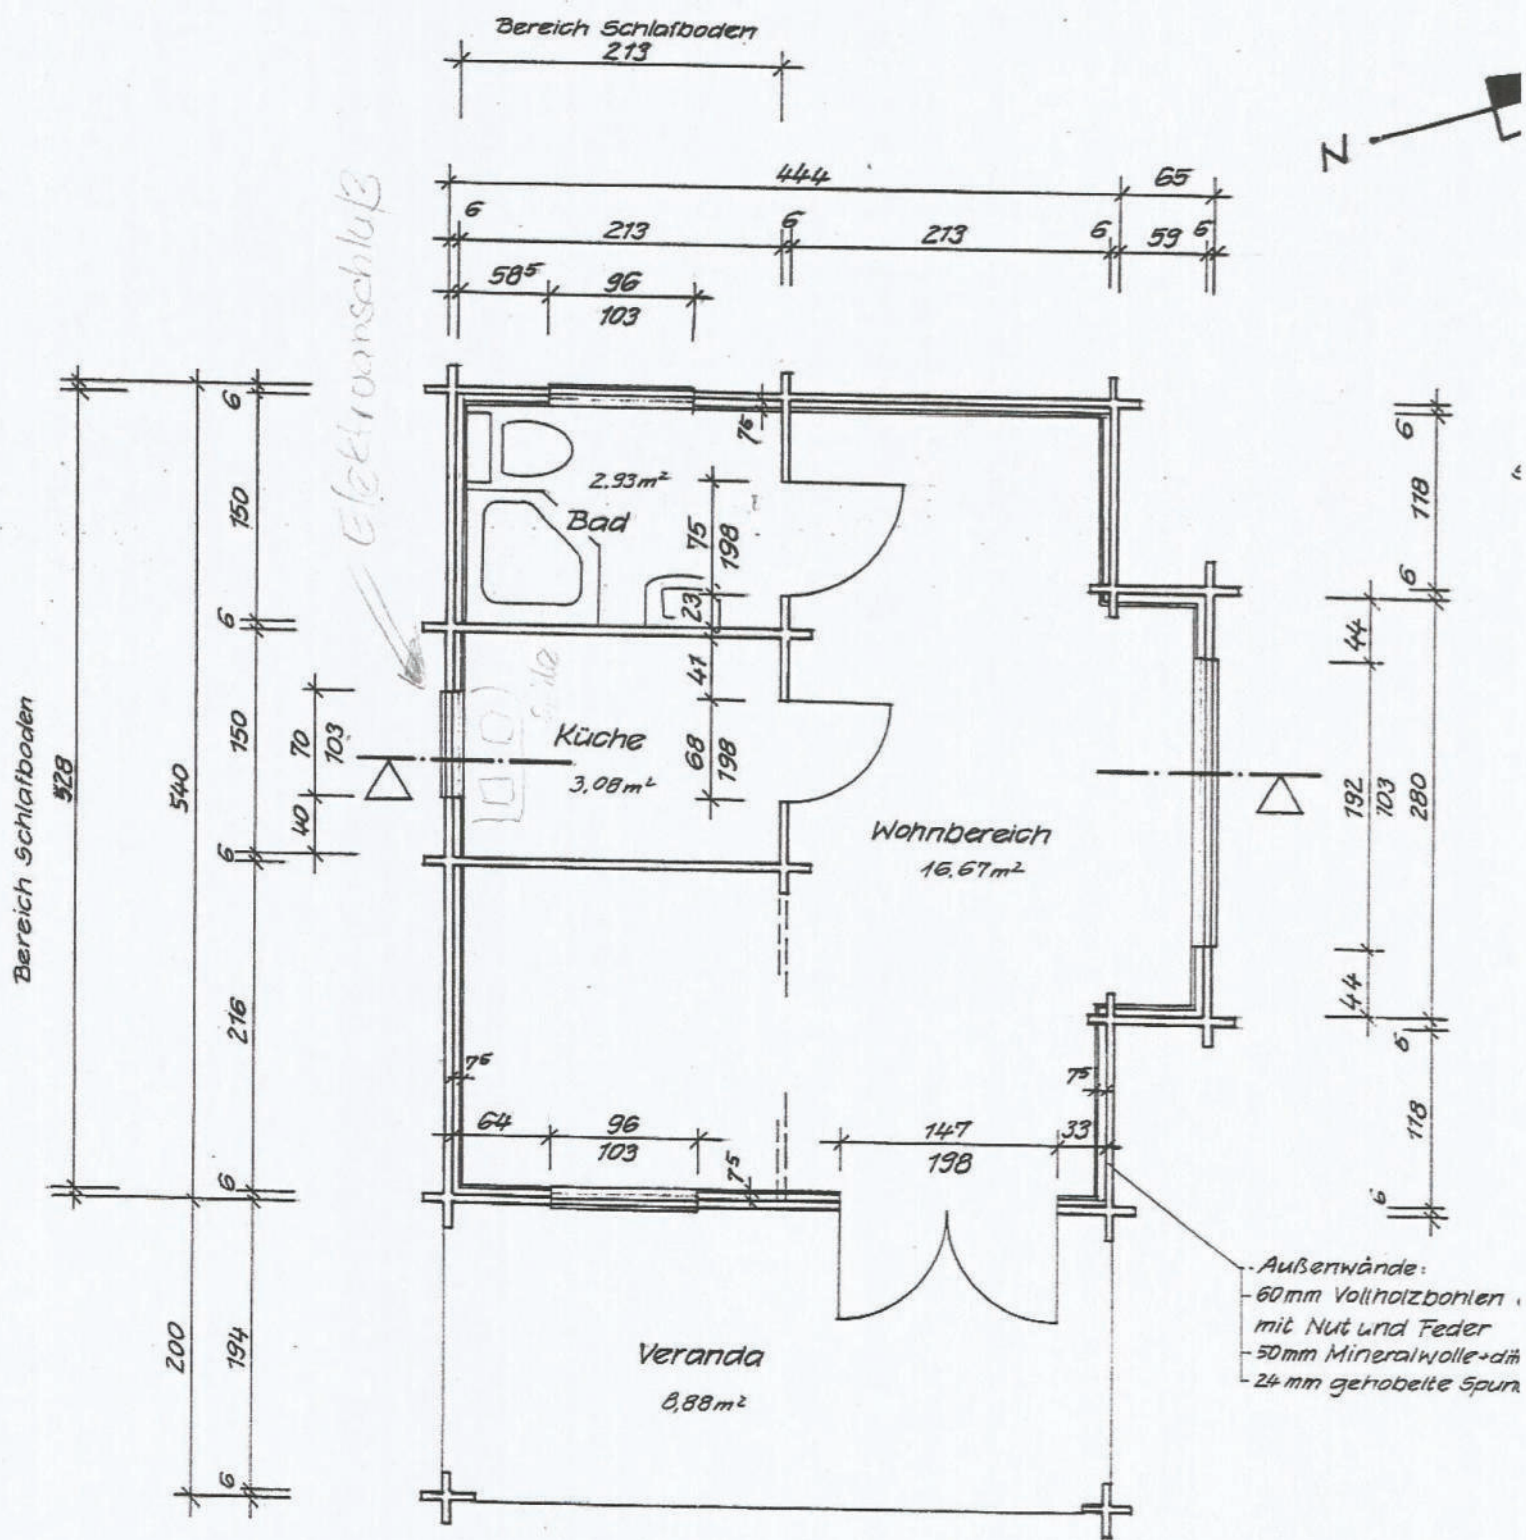

Grundriß

Bauherr  
Bauvor  
Bauort


Entw. v.  
Datum

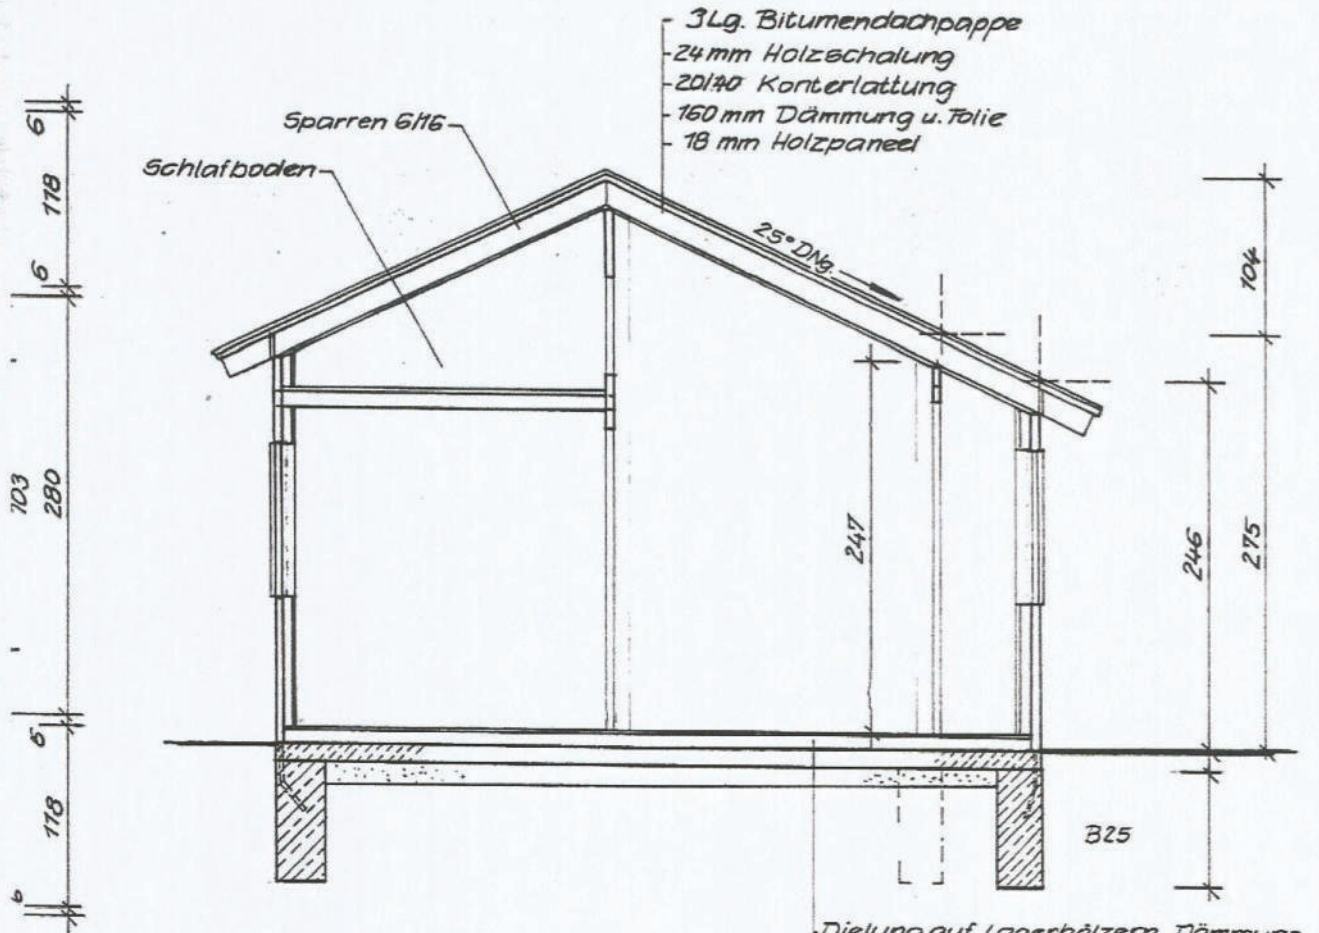

nde:  
 holzbohlen 60x120  
 nd Feder  
 eralwolle-diff.offene Folie  
 robelte Spundschalung

**Schnitt**

-Dielung auf Lagerhölzern, Dämmung  
 -Dichtung nach DIN 18195  
 -12 cm Unterbeton B 15  
 -ca. 25 cm Füllboden

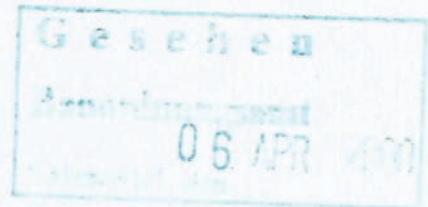

Bauherr : Ines Büst, 39624 Brunau, Beeser Str. 10a

Bauvorh. : Errichtung Bungalow

Bauort : 39619 Schrampe, Am Mühlengraben

**Grundriß, Schnitt**

M 1:50

Entw.verf. : Ju. Hemstedt

Dipl.-Ing. (FH) Martina Hemstedt  
 Löhner Straße 88  
 39624 Packbusch  
 Telefon 0390220700